


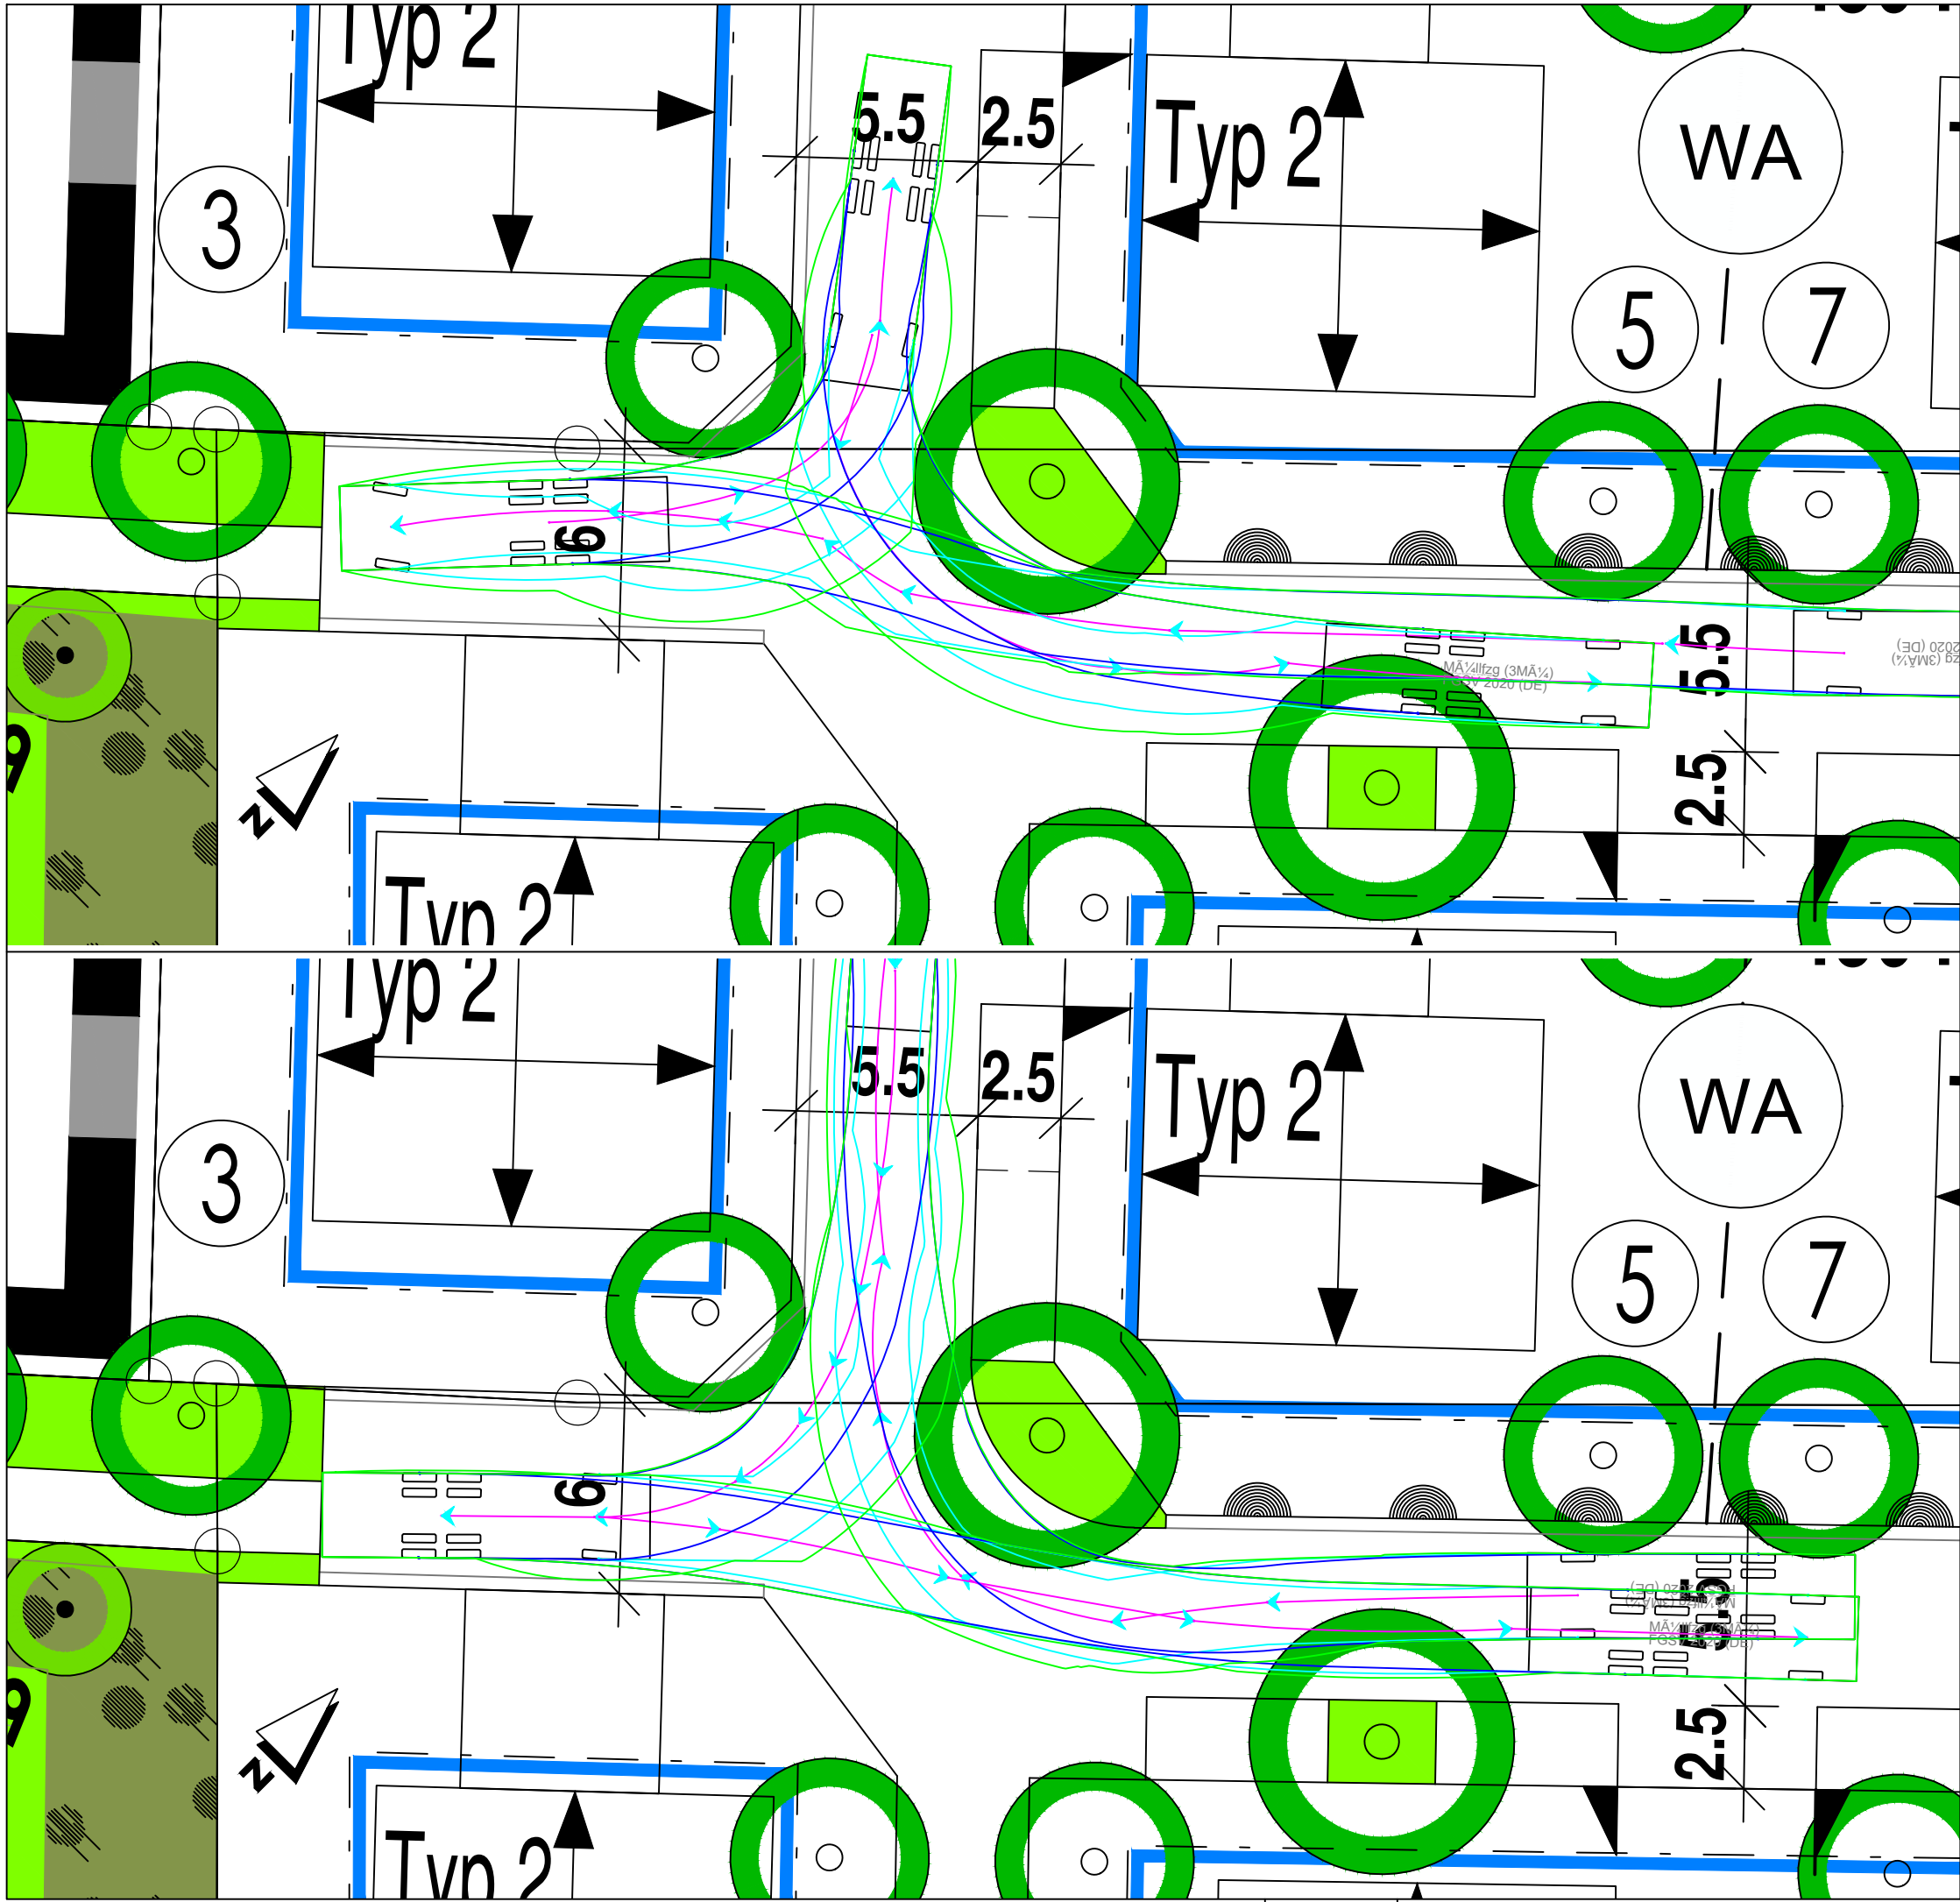

Müllfahrzeug / Feuerwehrfahrzeug (3-achsig)

	Meter
Breite	: 2.55
Spurbreite inkl Reifen	: 2.55
Zeit zw. Lenkeinschlägen	: 6.0 s
Lenkwinkel	: 35.0 Grad

Fahrweise 1
Vorwärts Richtung Spielplatz,
Rückwärts Richtung Wendehammer

Fahrweise 2
Vorwärts Richtung Wendehammer,
Rückwärts Richtung Spielplatz

Stadt Neustadt a. d. Aisch
Fa. Gerhäuser, Bad Windsheim

MM Bebauungsplan Nr. 70
"Südlich der Birkenfelder Hauptstraße"

Bauherr: Stadt Neustadt a. d. Aisch, Fa. Gerhäuser

Planart: **Lageplan
Schleppkurven
Müll-/ FFW-Fahrzeug
3-achsig** Maßstab: 1: 200

Anlage: **4** Gez.: MM/TF 02.10.2024
Geä.: MM/BG 31.07.2026

Frieder Müller-Maatsch Landschaftsarchitekt / Stadtplaner
Marktplatz 2, 96152 Burghaslach, Tel.: 09552/920800, Fax: 920809
O:\PROJEKTE\NEUSTADT\BPlan Birkenfeld\cad\2026-04-07 Entwurf Bplan Birkenfeld.dwg(Schleppkurven M200-A3)