


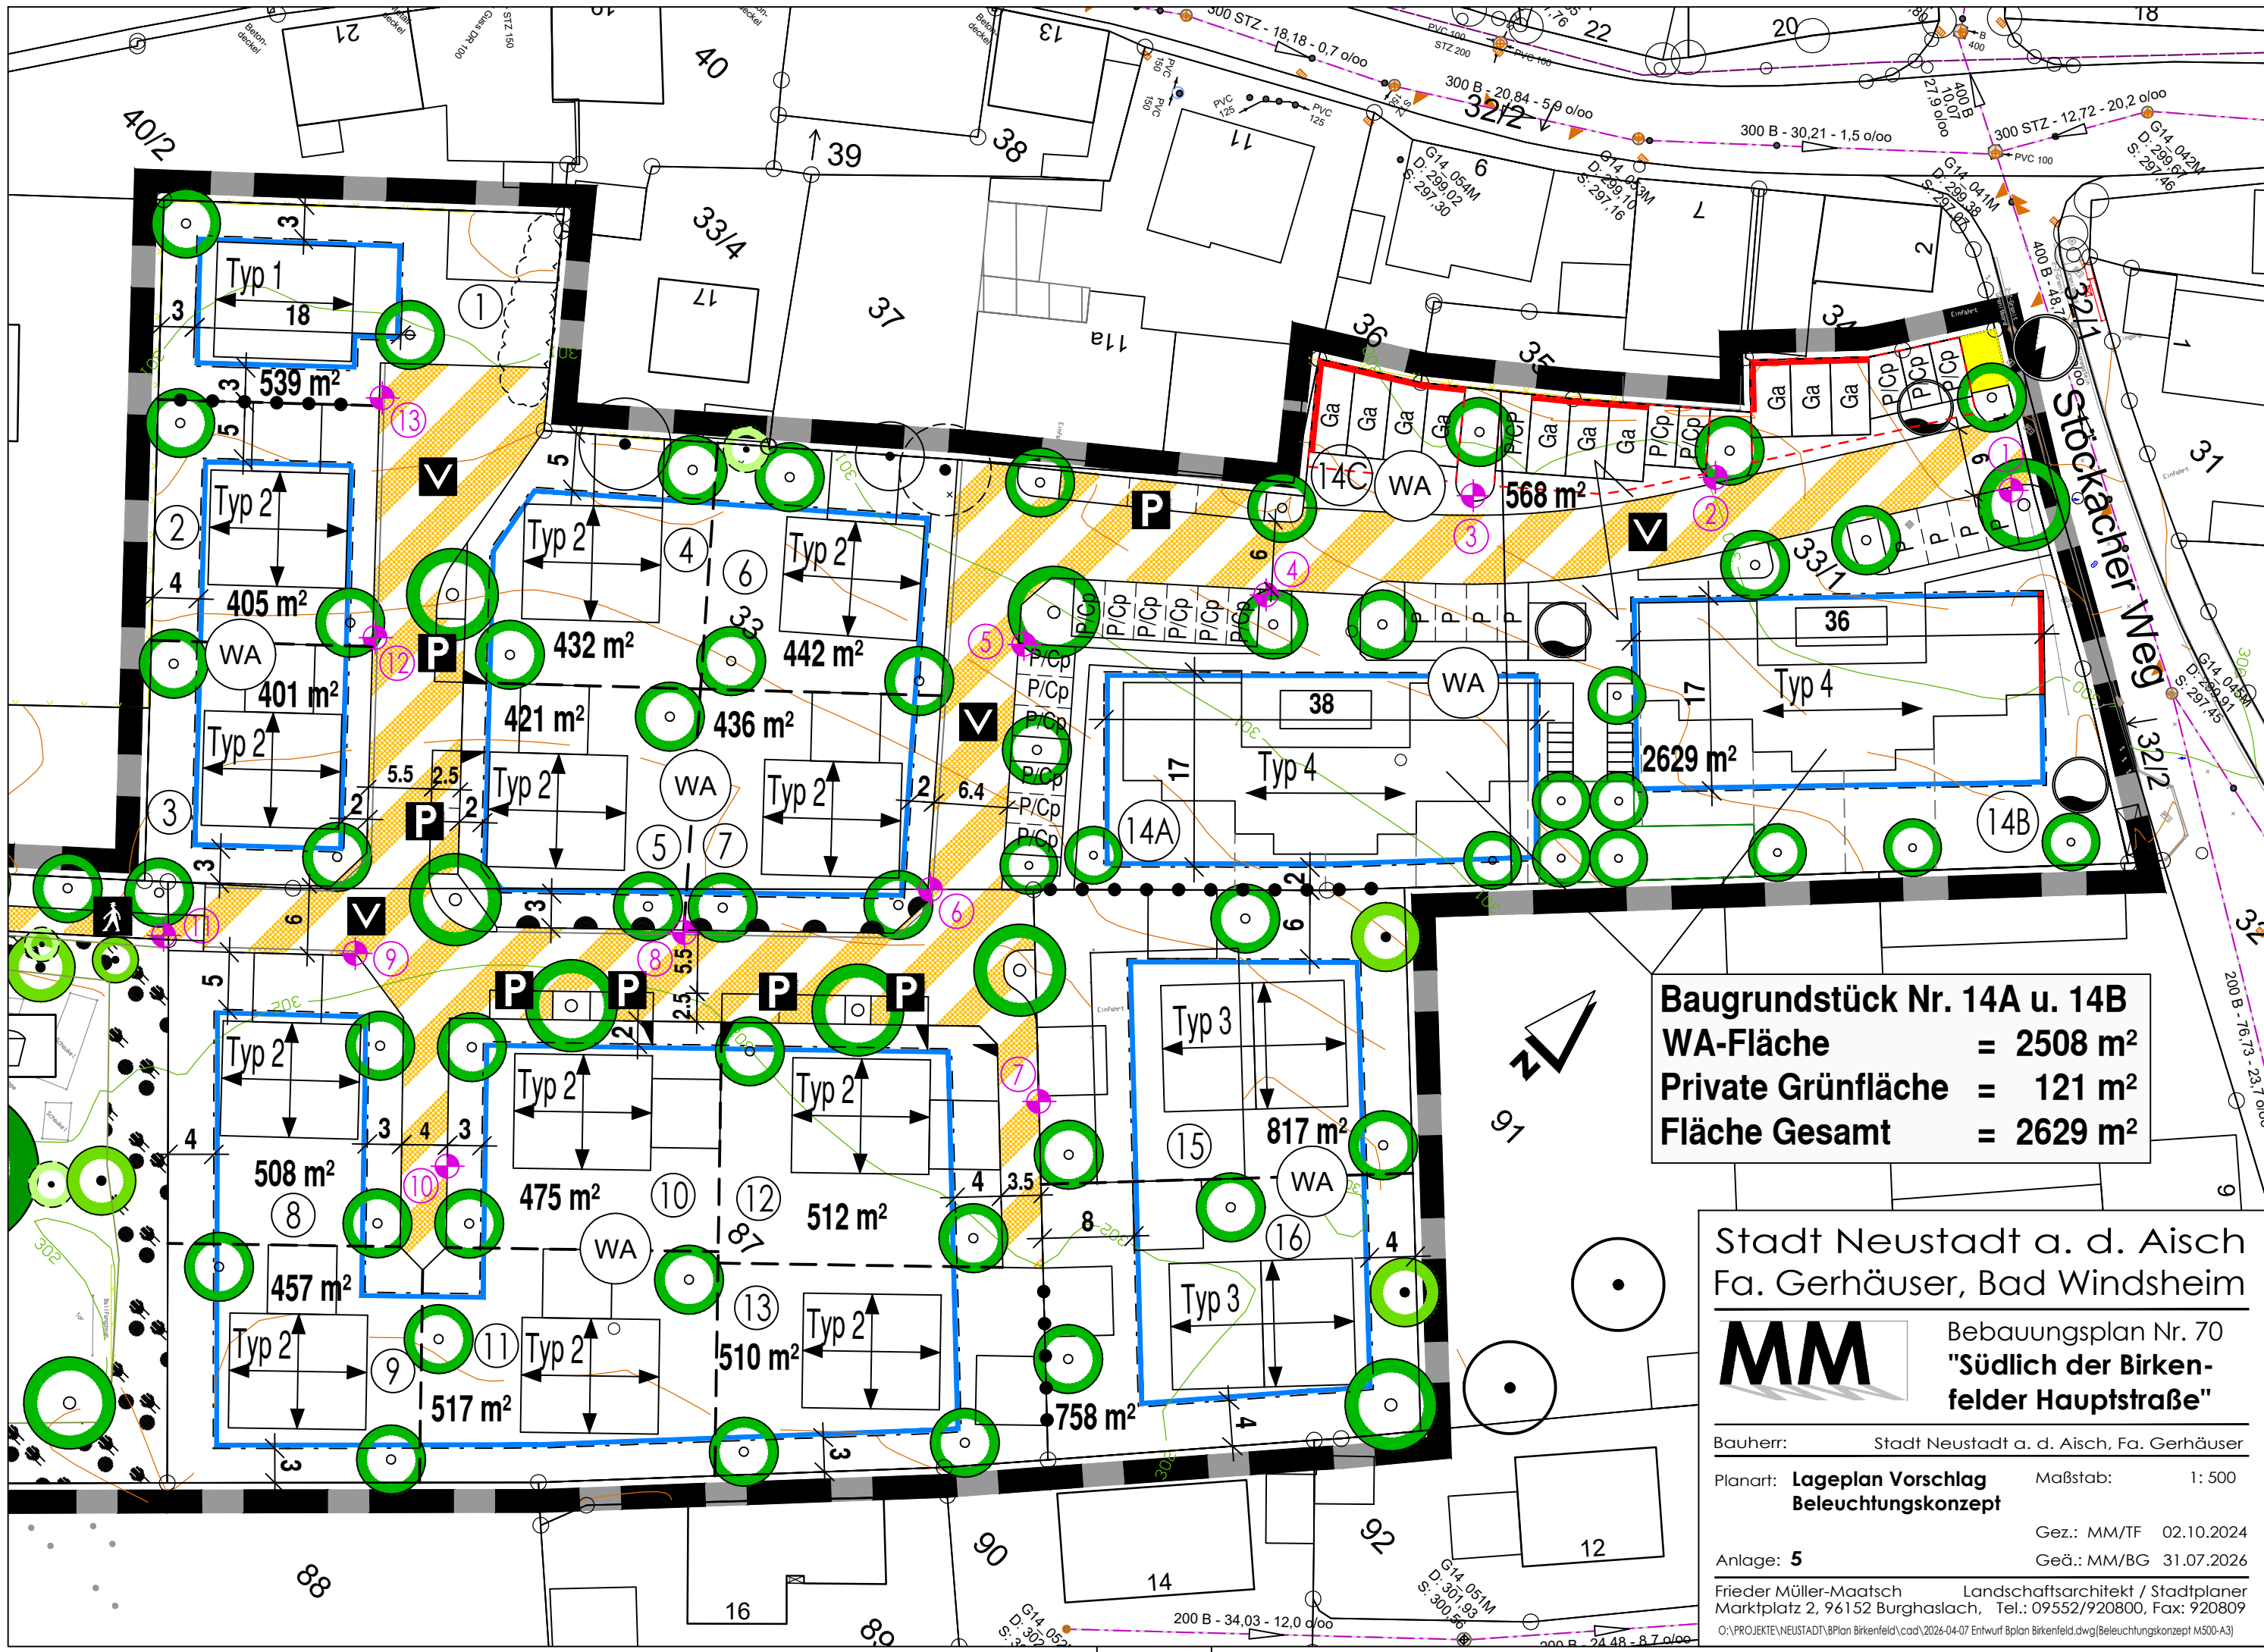

Baugrundstück Nr. 14A u. 14B
WA-Fläche = 2508 m²
Private Grünfläche = 121 m²
Fläche Gesamt = 2629 m²

Stadt Neustadt a. d. Aisch
Fa. Gerhäuser, Bad Windsheim

MM Bebauungsplan Nr. 70
"Südlich der Birkenfelder Hauptstraße"

Bauherr: Stadt Neustadt a. d. Aisch, Fa. Gerhäuser
Planart: **Lageplan Vorschlag** Maßstab: 1: 500
Beleuchtungskonzept
Gez.: MM/TF 02.10.2024
Anlage: **5** Geä.: MM/BG 31.07.2026
Frieder Müller-Maatsch Landschaftsarchitekt / Stadtplaner
Marktplatz 2, 96152 Burghaslach, Tel.: 09552/920800, Fax: 920809
O:\PROJEKTE\NEUSTADT\BPlan Birkenfeld\cod\2026-04-07 Entwurf Bplan Birkenfeld.dwg\Beleuchtungskonzept M500-A3\