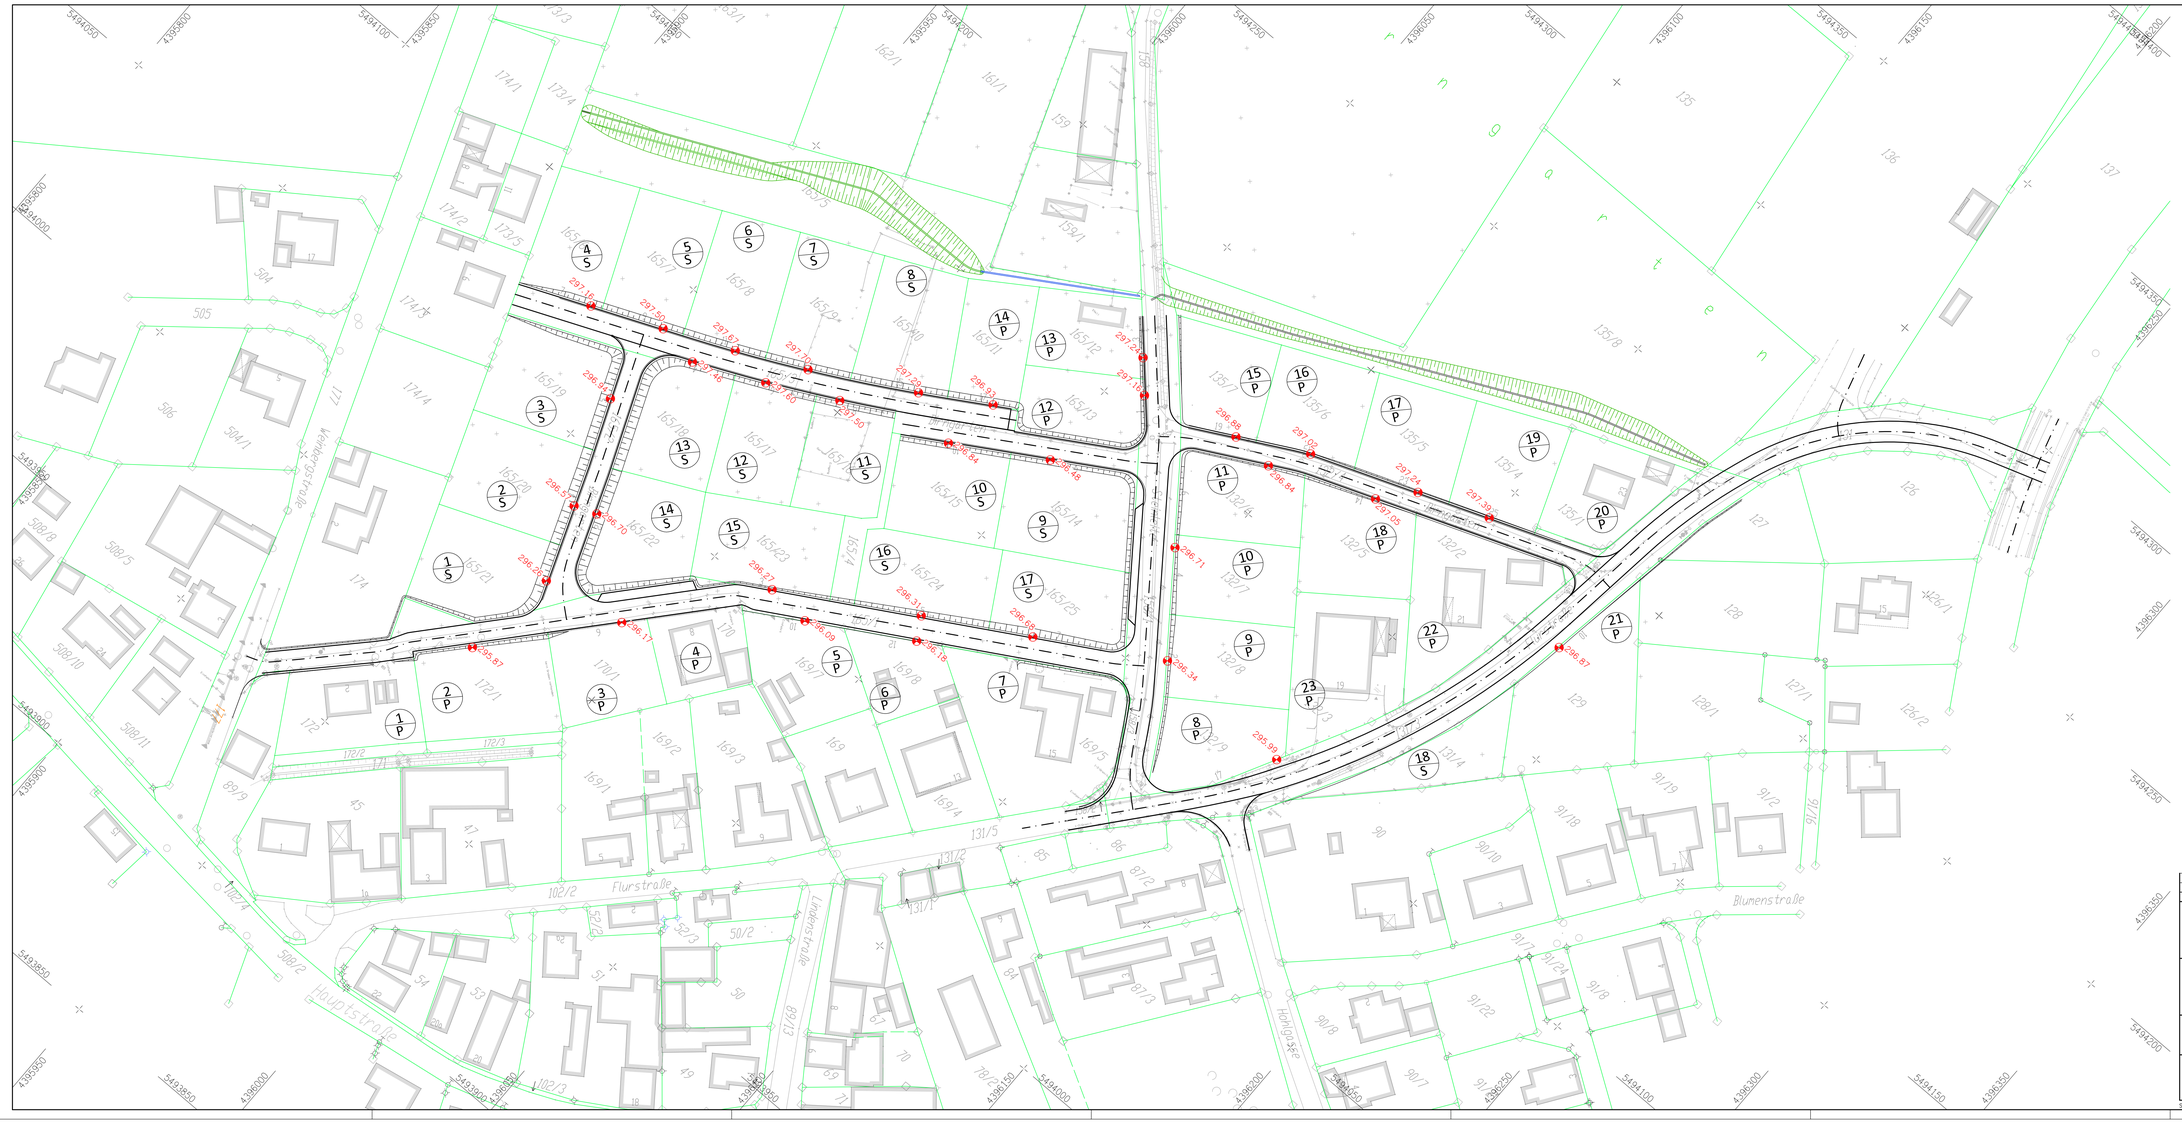

ZEICHENERKLÄRUNG

297.39 — geplante Straßenhöhe

14 S/P — Grundstücksnummer mit Angabe des Eigentümers
S: Stadt
P: Privat

Nr.	Änderungen				
a	gepl. Straßenhöhe bei Flurnr. 165/23, 165/24, 165/25, 169/7, 169/8	10.12.14	AK	10.12.14	RS
Nr.	Änderungen	gezeichnet	None	gepr. am	None

BAIER & SCHWARZOTT
ing.gesellschaft mbh
liembacherstraße 6
90556 cadolzburg
fon 09103. 7198-0
fax 09103. 7198-28

Vorhaben: Erschließung Baugebiet "Birngarten" Kanalisation und Straßenbau
Vorhabensträger: Stadt Neustadt a. d. Aisch
Landkreis: Neustadt/ Aisch – Bad Windsheim

Proj.-Nr.	Plan-Nr.	Beilage:
1209	2.3a	-

AUSFÜHRUNG

Maßstab: 1:500

LAGEPLAN
Grundstücks-Straßenhöhen

	Datum	None
erst.	Juni. 2014	AK
gez.	Dez. 2014	AK
gepr.	Dez. 2014	RS

Vorhabensträger: Datum Unterschrift

Entwurfsverfasser: baier & schwarzott ingenieurgesellschaft mbh Datum Unterschrift

S:\1209\DWG\AUSFÜHRUNG\STR_LP500_A2_.DWG (10.12.2014)