


Lagebezug: ETRS89, UTM, Zone 32
 Höhenbezug: DHHN2016; Höhe über NHN
 Geobasisdaten: Bayerische Vermessungsverwaltung
 Stand: 26.07.2021

Gemarkungen: Neustadt a. d. Aisch / Diespeck
 Stadt: Neustadt a. d. Aisch
 Landkreis: Neustadt a. d. Aisch - Bad Windsheim
 Regierungsbezirk: Mittelfranken

Alternativ:
 Fahrbahneinengung mit
 Querungsstelle für Fußgänger

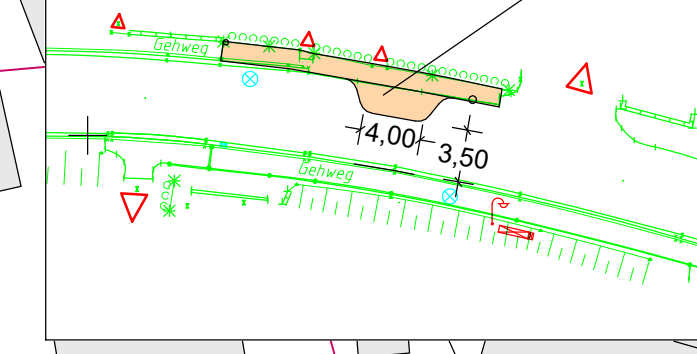

mögliche Querungsstelle
 für Fußgänger;
 (Verlängerung des bestehenden
 Gehweges erforderlich)

Zeichenerklärung

Parkzonenbeschilderung		Geschwindigkeitsbeschränkungen	
	Z 290-1		Z 274-1-50
	Z 1053-30		Z 274-2-50
	Z 290-2		Z 274-30

Nr.	Änderungen	Datum	Name	gepr.
Vorhaben:	Verkehrsstrategisches Gesamtkonzept für das nordöstliche Stadtgebiet (Fortschreibung)	Anlage: 25.2		
Vorhabenträger:		Projekt-Nr.: 21.067		
Landkreis:	Neustadt a.d.Aisch - Bad Windsheim			
Maßstab: 1:500	KONZEPTPLANUNG		Datum	Name
	Parkraumbewirtschaftung Kleinerlbacher Weg Ost		entw.	Nov. 21 May
			gez.	Nov. 21 May
			gepr.	Juni 22 Ja
Vorhabenträger:	08.05.2025			

